


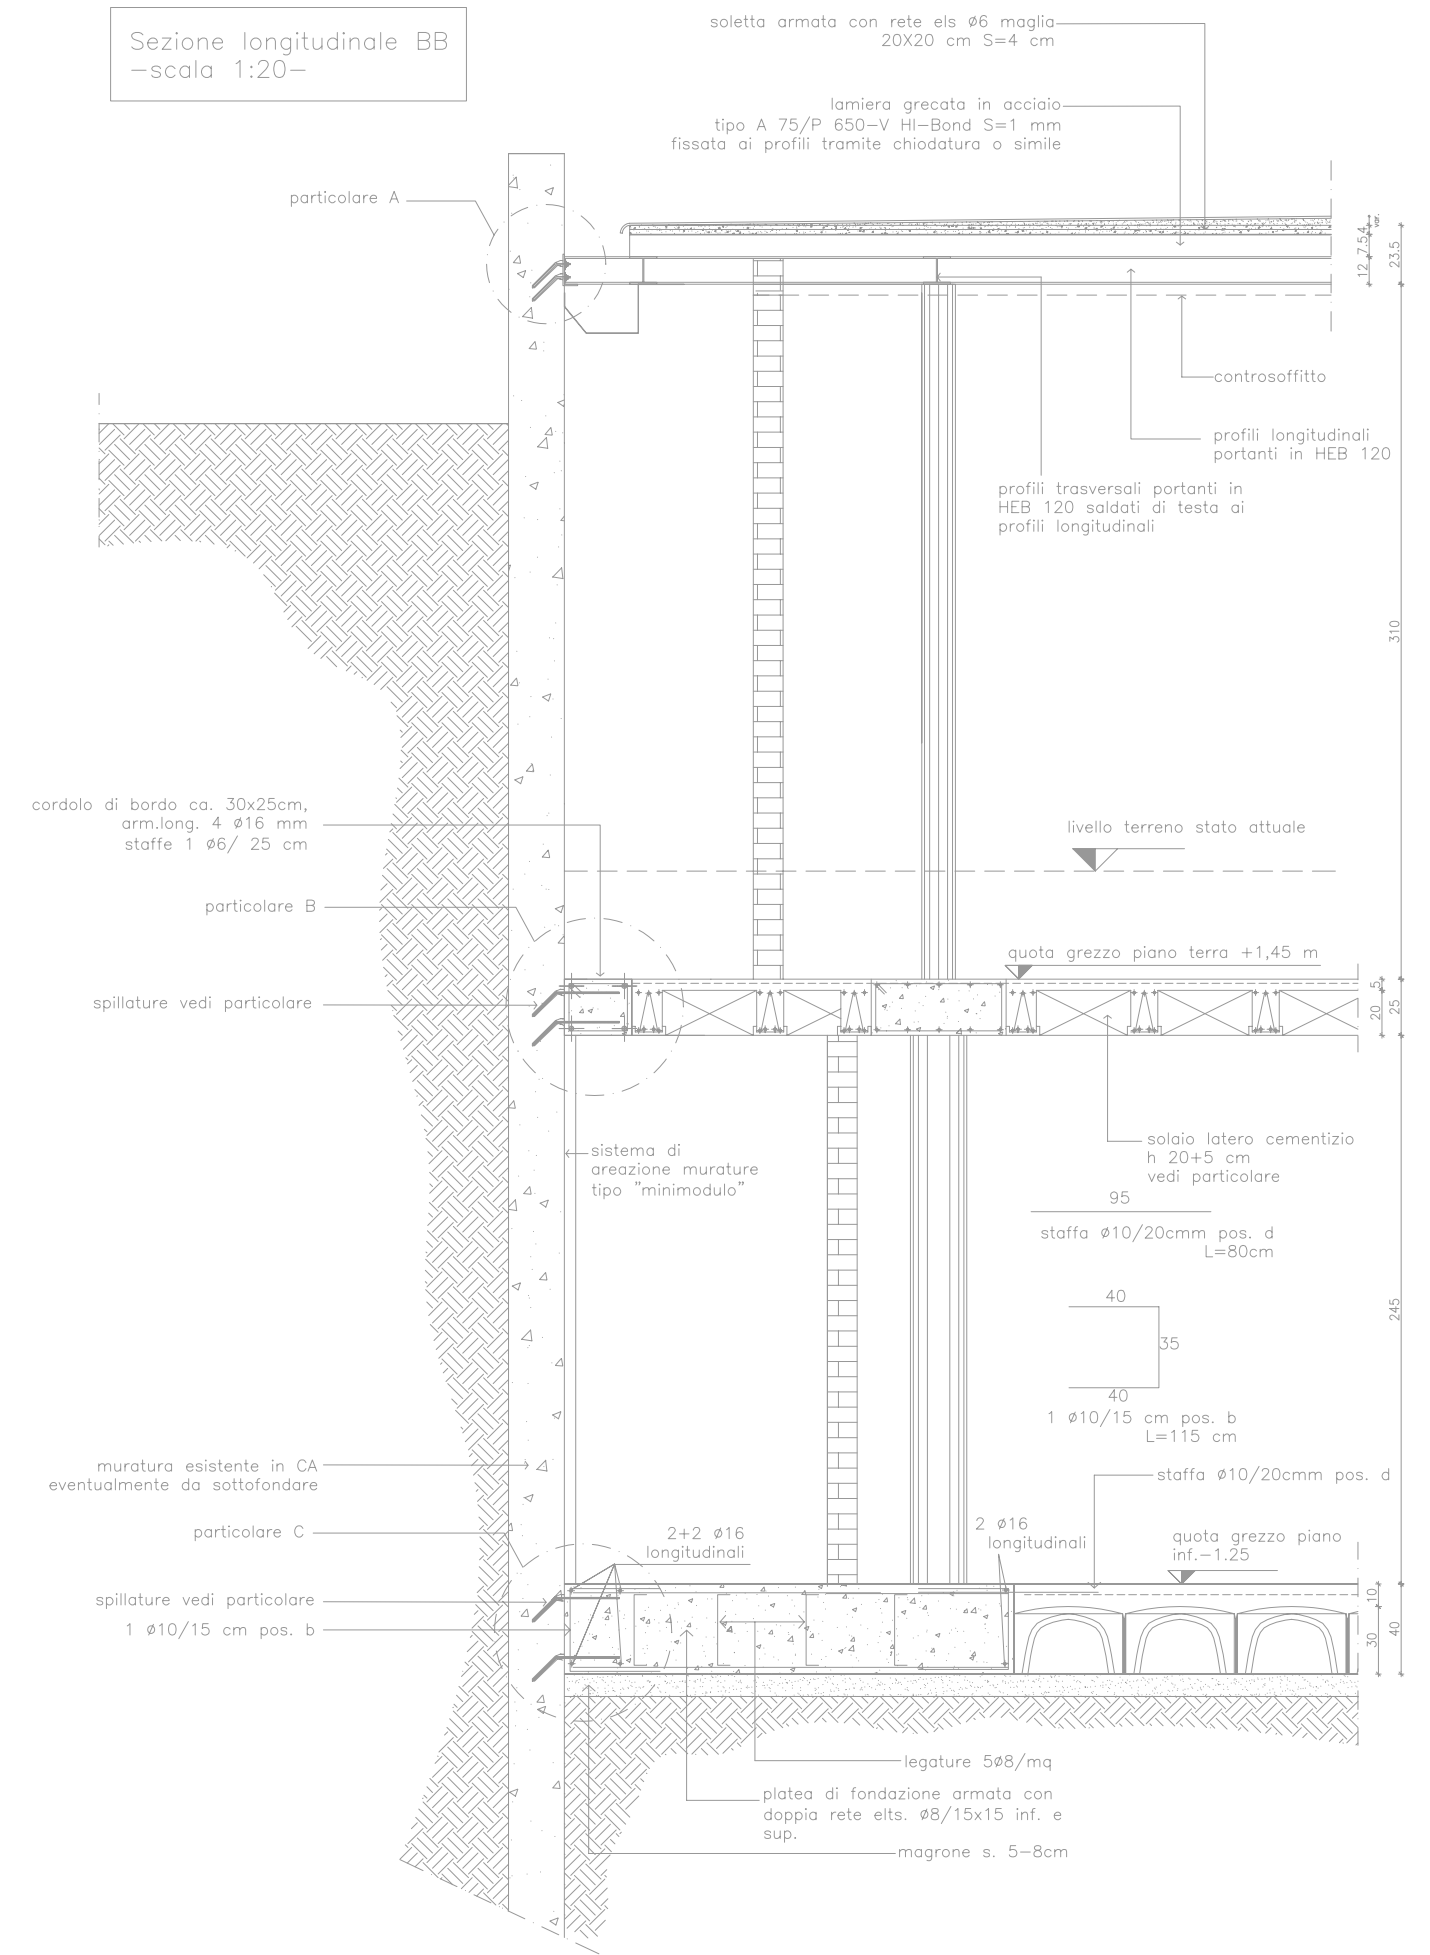

Sezione longitudinale BB  
-scala 1:20-



PROGETTO: PROGETTO STRUTTURALE PER REALIZZAZIONE  
 NUOVO EDIFICIO COMMERCIALE  
 UBICAZIONE: GALUZZO - FIRENZE  
 ANNO: 2005-2006