





SEZIONE 1-1
scala 1:100

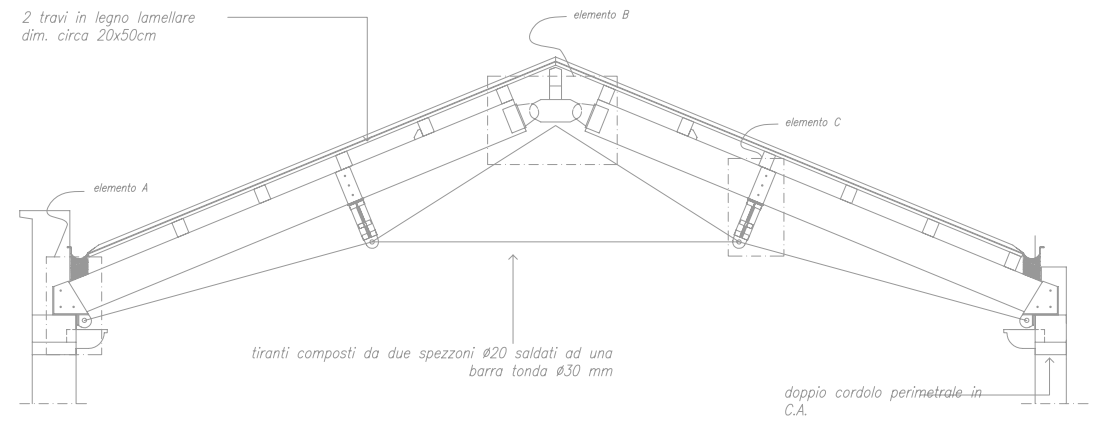



SEZIONE TRASVERSALE TIPO DELLA CAPRIATA METALLICA
scala 1:50

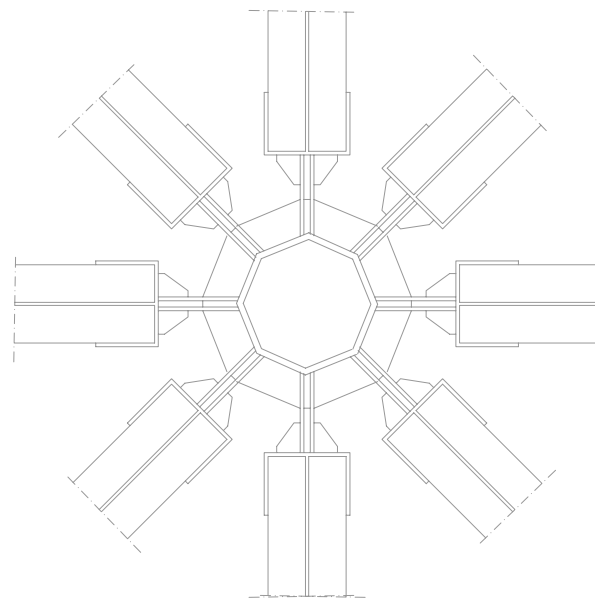

VISTA DALL'ALTO

PARTICOLARE ELEMENTO B
Scala 1:10

PARTICOLARE COLLEGAMENTO CAPRIATA ALL'ANELLO CENTRALE

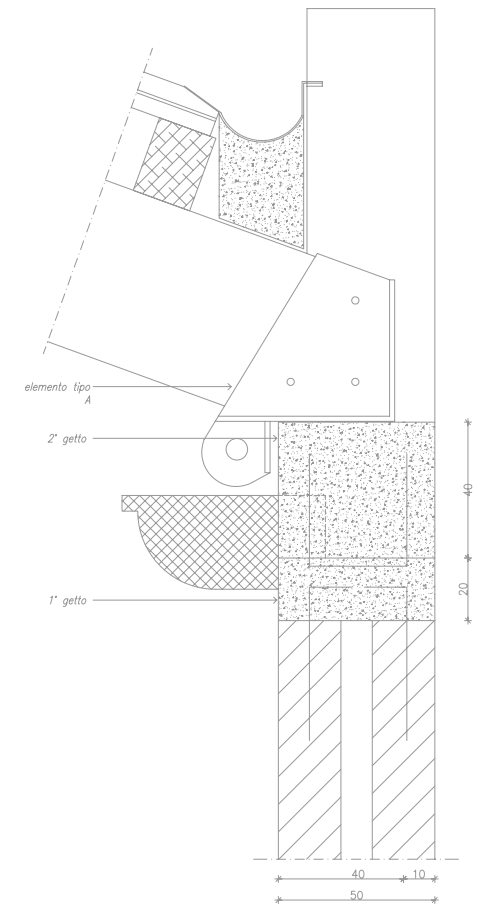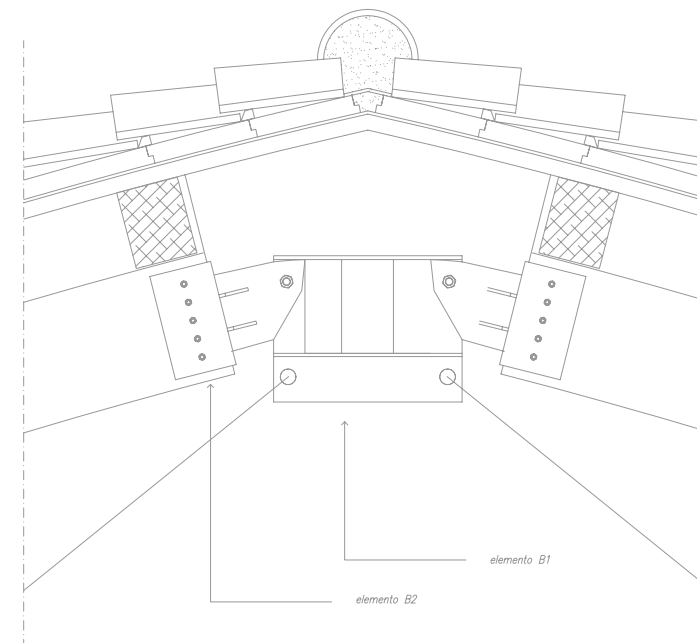

PARTICOLARE NODO CAPRIATA - CORDOLO DI PERIMETRO
Scala 1:10

PROGETTO:

CONSOLIDAMENTO E RESTAURO
DEL "PALAZZO MICHELE IMPERIALI"
FRANCAVILLA FONTANA - PUGLIA
2006-

UBICAZIONE:

ANNO: