


Particolare 5: Sezione trasversale delle volte - scala 1:10 -

N.B. la staffa è da saldare con cordone di saldatura da cm 3 x 5 mm di spessore da una sola parte o con due punti da cm 1.5 x 5 mm di spessore da ambo le parti

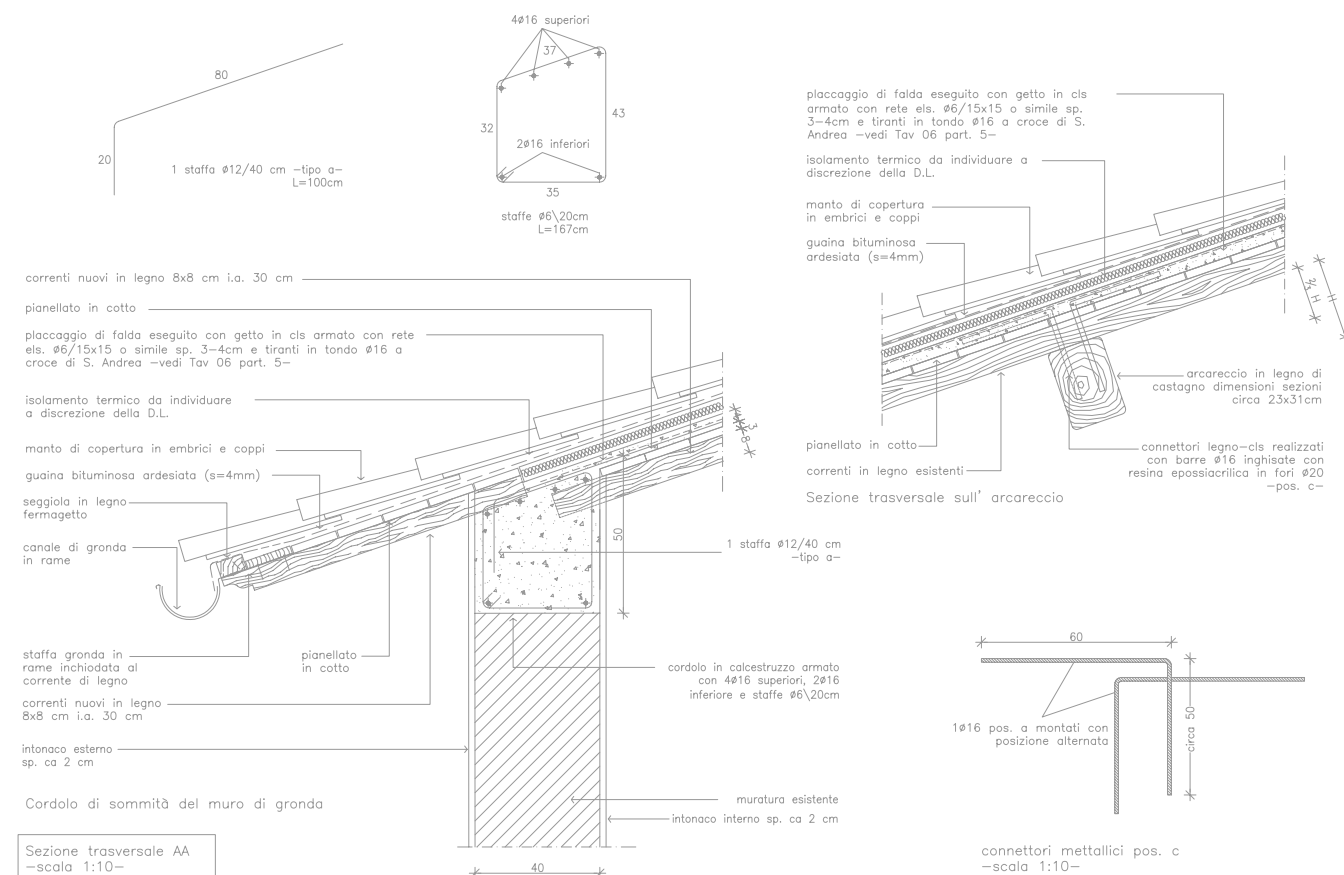

PROGETTO:
UBICAZIONE:
ANNO:

RISTRUTTURAZIONE DI EX FIENILE
COMEANA
2005-2006