


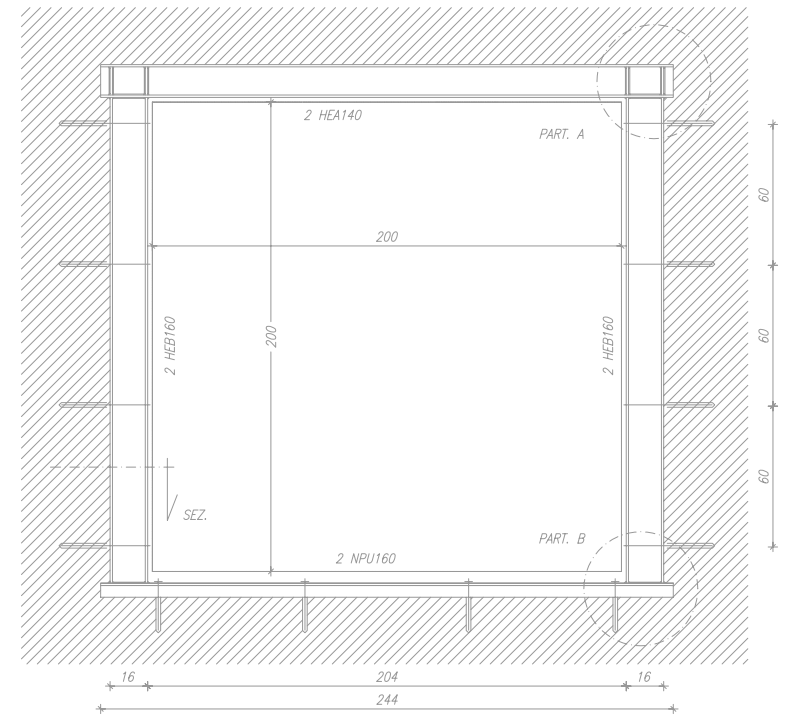


CERCHIATURA METALLICA n.1-2

Scala 1:20

barre di ancoraggio alla muratura 1Ø12/60cm
l'inghisaggio delle barre viene effettuato con resina epossiacrilica iniettata in foro Ø18 realizzato per sola rotazione





SEZIONE MONTANTI
Scala 1:5

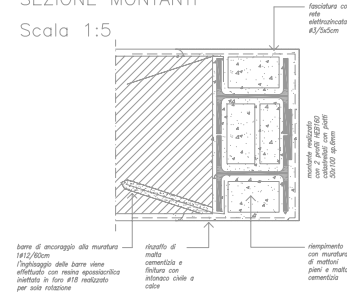

PARTICOLARE A

Scala 1:5

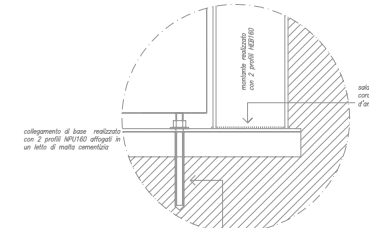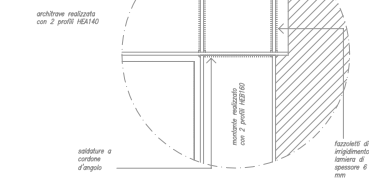


PARTICOLARE B

Scala 1:5

SOLAIO AL PIANO TERRA
E CORDOLI DI FONDAZIONE PERIMETRALI

Scala 1:10

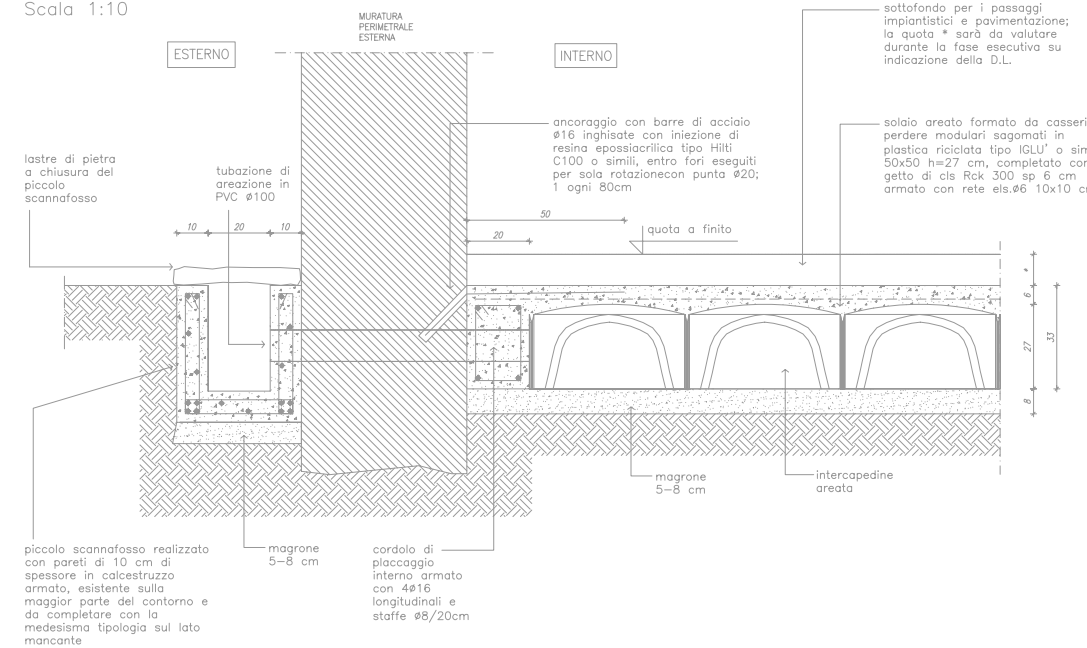

PROGETTO:

PROGETTO STRUTTURALE PER LA RISTRUTTURAZIONE DI UNA CASA RUSTICA

UBICAZIONE:

MURAGLIONE

ANNO:

2004-2006